

Zachodniopomorski Wojewódzki
Konservator Zabytków
w Szczecinie
70-502 Szczecin, ul. Waly Chrobrego 4
tel. 91 433 70 66/82, 91 488 18 04

DZ.5130.15.2016.AR

Nr rejestru zabytków A – 1567

Za zwrotnym potwierdzeniem odbioru

URZĄD MIASTA W KOŁOBRZEGU
Wydział _____
Wpłynęło dn. 16 SIE. 2016
Nr rej. _____ podpis _____

Szczecin, dniasierpnia 2016 r.

17032/1116
URZĄD MIASTA W KOŁOBRZEGU
WYDZIAŁ ORGANIZACJI
BIURO OBSŁUGI KLIENTA

2016 -08- 16

DECYZJA nr 1113/2016

w sprawie wpisania zabytku nieruchomego do rejestru zabytków

Działając na podstawie art. 3 ust. 1, 2, art. 6 ust. 1 pkt. 1 lit. b, c, art. 8, 9 ust. 1 i art. 89 pkt 2 ustawy z dn. 23 lipca 2003 r. o ochronie zabytków i opiece nad zabytkami (Dz. U. z 2003 r. Nr 162, poz. 1568; z 2004 r. Nr 96, poz. 959) oraz art.104, art.105 § 1 Kpa, w wyniku postępowania administracyjnego przeprowadzonego z Urzędem Zachodniopomorski Wojewódzki Konservator Zabytków w Szczecinie

o r z e k a

wpisać do rejestru zabytków województwa zachodniopomorskiego pod numerem rejestru A – 1567

następujący zabytek nieruchomy: **zespół budynków dawnej poczty przy ul. Armii Krajowej 1 w mieście: Kołobrzeg, gm. Kołobrzeg, pow. Kołobrzeg**

W skład zespołu wchodzi zgodnie z załączoną mapą ewidencyjną w skali 1: 500:

- główny budynek d. poczty oznaczony na mapie nr inw. 306;
- budynek magazynowy oznaczony na mapie nr inw.313;
- budynek magazynowy oznaczony na mapie nr inw.310;

w granicach :

po obrysie zewnętrznych murów obwodowych budynków położonych na nieruchomości gruntowej nr 166, obręb 0012 miasta Kołobrzeg, gm. Kołobrzeg, pow. Kołobrzeg;
zgodnie z mapą w skali 1: 500 stanowiącą integralny zał. do niniejszej decyzji

(granicę wpisu do rejestru zabytków dawnego budynku poczty i dwóch budynków magazynowych wskreślono czerwoną linią na zał. mapie w skali 1:500)

de KB
16 SIE. 2016

MUNIA
16.08.2016

liczba załączników podpis

Uzasadnienie:

Postępowanie administracyjne w sprawie wpisania do rejestru zabytków zespołu budynków dawnej poczty, ob. częściowo użytkowanych położonych przy ul. Armii Krajowej 1 na dz. nr 166, Obręb 0012 miasta Kołobrzeg, gm. Kołobrzeg, pow. Kołobrzeg prowadzone było z Urzędu/wszczęcie postępowania administracyjnego z dnia 03.06.2016 r./, znak DZ.5140.32.2016.AR/ Przedstawiciele ZWKZ w Szczecinie przeprowadzili oględziny obiektu w dniu 07.07.2016 r. z udziałem zainteresowanych stron postępowania. Z oględzin sporządzono protokół oraz aktualną dokumentację fotograficzną. Następnie pismem z dnia 22.07.2016 r., znak DZ. 5140.09.7.2016.AR ZWKZ w Szczecinie zawiadomił strony o zebraniu materiału dowodowego niezbędnego do rozstrzygnięcia sprawy dotyczącej wpisania do rejestru zabytków: zespołu budynków dawnej poczty, ob. częściowo użytkowanych przy ul. Armii Krajowej 1 na dz. nr 166, obr. 0012 miasta Kołobrzeg, gm. Kołobrzeg, pow. Kołobrzeg; Stosownie do przepisu art. 80 Kpa, organ administracji publicznej ocenia na podstawie całokształtu materiału dowodowego, czy dana okoliczność została udowodniona. Art. 3 pkt.1 i 2 ustawy o ochronie zabytków i opiece nad zabytkami precyzuje pojęcie zabytku nieruchomego. Stosownie do wskazanego przepisu zabytek to nieruchomości, jej część lub zespół nieruchomości, będące dziełem człowieka lub związane z jego działalnością i stanowiące świadectwo minionej epoki bądź zdarzenia, których zachowanie leży w interesie społecznym ze względu na posiadaną wartość historyczną, definiowaną w literaturze jako znaczenie określonego przedmiotu jako dokumentu znaczącego dla weryfikacji prawd historycznych lub upamiętniających konkretne zdarzenia lub osobistości, artystyczną, odwołującą się w istocie do indywidualnego odczuwania piękna i jego odbioru lub naukową, tj. przydatność określonego przedmiotu dla badań naukowych. Wpisem do rejestru zabytków może być objęta nieruchomość spełniająca bez żadnych wątpliwości wymogi wyżej cytowanego przepisu.

Natomiast art. 9 ust.1 ustawy o ochronie zabytków i opiece nad zabytkami stanowi, iż do rejestru wpisuje się zabytek nieruchomy. Zgodnie z tak określoną przesłanką materialną, do rejestru wpisany może być tylko zabytek, a więc obiekt odpowiadający cechom wskazanym w jego definicji legalnej. Mając na uwadze, że wpisanie obiektu do rejestru zabytków powoduje ograniczenie prawa własności, taka ingerencja może nastąpić wyłącznie na podstawie ocen jednoznacznych i nie budzących wątpliwości (wyrok WSA w Warszawie z 22 września 2006r., I SA/wa 324/06, niepubl.) WKZ w prowadzonym postępowaniu wyjaśniającym ma obowiązek stwierdzić, czy dany obiekt odpowiada cechom wskazanym w definicji legalnej zabytku nieruchomego. Stanowi to podstawową, a zarazem jedyną przesłankę wpisu, jaka musi być spełniona, aby zabytek został objęty wskazaną formą ochrony.

Podstawowym pojęciem wyznaczającym ramy systemu ochronnego jest „zabytek”, definiowany w w/w art. 3 pkt.1. Dookreślenie przedmiotu ochrony następuje w art. 6 ust.1 pkt.1 przez wskazanie katalogu, który przewiduje, że zabytkiem nieruchomym może być w szczególności: krajobraz kulturowy, układ urbanistyczny, ruralistyczny i zespół budowlany, dzieła architektury i budownictwa, dzieła budownictwa obronnego, obiekty techniki, cmentarze, parki, ogrody i inne formy zaprojektowanej zieleni, miejsca upamiętniające wydarzenia historyczne bądź działalność wybitnych osobowości lub instytucji. W myśl tego przepisu zabytkiem jest każdy obiekt mający wskazane cechy, niezależnie od istnienia władczego rozstrzygnięcia administracji w tym względzie, ale niektóre jedynie zostają objęte wzmocnionym reżimem ochrony przez wpis do rejestru zabytków. Zachodniopomorski Wojewódzki Konserwator Zabytków w Szczecinie, w wyniku wizji lokalnej przeprowadzonej w dn. 07.07.2016 r., analizie akt sprawy oraz na podstawie zgromadzonych materiałów dowodowych (materiałów źródłowych min.: Karta ewidencyjna zabytku nieruchomego budynku Poczty autorstwa Kazimierzy Kaliny- Skwirzyńskiej) ustalił, że zespół zabudowy Urzędu Pocztowego w Kołobrzegu został zbudowany w stylu eklektycznym z przewagą elementów wykonanych w stylu neogotyckim, w latach 1883-1884, rozbudowany w 1929 r. Budynek wzniesiony

jako gmach Cesarskiego Urzędu Pocztowego. Był jednym z pierwszych nowożytnych, okazałych obiektów w Kołobrzegu. Wzniesiony został w formie jednoskrzydłowej, wolnostojącej budowli usytuowanej nieopodal dworca kolejowego. Dokumentacja projektowa oparta została prawdopodobnie na projekcie wzorcowym, opracowanym na zlecenie władz państwowych, a zalecanym do realizacji na terenie Niemiec. Świadczą o tym bardzo podobne lub niemal identyczne realizacje budynków pocztowych w wielu miastach Pomorza, np. w Koszalinie. W 1929 roku, z uwagi na rozwój usług pocztowych, nastąpiła rozbudowa gmachu. Do skrzydła głównego dobudowano dwa identyczne skrzydła boczne ustawione pod kątem względem ścian szczytowych, wzdłuż biegu ulic wytyczających parcelę. Od strony podwórza budynek podwyższono o jedno piętro, zmieniono formę dachu. Zaplecze powstałego dziedzińca zamknięto od południa dwoma budynkami o funkcjach pomieszczeń pomocniczych i magazynowych. W marcu 1945 roku, w budynku na skutek ostrzału miasta wybuchł pożar, na skutek którego uległ on częściowemu zniszczeniu, a następnie dewastacji. Główną część odbudowano w 1961 roku. Następny remont wykonano w połowie lat siedemdziesiątych XX wieku. Pod koniec 1991 roku nastąpił podział Polskiej Poczty, wydzielono Telekomunikację Polską S.A. Wykonano remont sali głównej na parterze. W 2009 roku, w ramach podziału mienia, zespół budynków poczty przypadł TP S.A., Poczta Polska stała się użytkownikiem części zespołu. W 2006 roku wykonano podjazd dla niepełnosprawnych przed wejściem do wnętrza, wymieniono część stolarki okien w budynku głównym. Obecnie wieczystym użytkownikiem jest Orange Polska S.A. Część pomieszczeń w budynku głównym (parter) oraz dwa budynki magazynowe(zaplecze) użytkowane nadal są przez Poczta Polska na podstawie umowy najmu z użytkowaniem wieczystym nieruchomości.

Zespół zabudowy dawnej poczty usytuowany jest w północno-zachodniej części miasta, na parceli wyznaczonej przebiegiem ulic Dworcowej i ulicy Armii Krajowej. Parcela na planie trójkąta. W narożniku północnym zlokalizowany budynek główny dawnej poczty zwrócony fasadą w kierunku północno-zachodnim, od strony południowo-wschodniej znajduje się dziedzińiec zabudowany budynkami magazynowymi (pomocniczymi).

Budynek Poczty złożony z trzech członów: budynku głównego i dwóch skrzydeł bocznych przyległych do głównego pod kątem rozwartym. Budynek głównego skrzydła zbudowany z kamieni granitowych zastosowanych w fundamentach oraz z cegły ceramicznej, częściowo glazurowanej w murach obwodowych. W licu skrzydła głównego zastosowano cegły glazurowane w kolorze brązu i zieleni. Lico blend i fryzów tynkowane. Skrzydła boczne zbudowane w podobnej technologii.

Skrzydło główne zbudowane na planie prostokąta, skrzydła boczne na planach prostokątów o trapezowo rozwiązanych częściach przyległych do budynku głównego.

Budynek Poczty wielocłonowy, składający się ze skrzydła głównego i dwóch skrzydeł bocznych. Wszystkie skrzydła dwukondygnacyjne, poza podwórzową partią budynku głównego, która jest trzykondygnacyjna (nadbudowana). Skrzydła przykryte odrębnymi dachami, skrzydło główne dachem łamanym, od frontu jednospadowym, od podwórza pulpitowym. Szczyty ryzalitów przy fasadzie przykryte odrębnymi dachami dwuspadowymi. Skrzydła boczne przykryte dachami trójspadowymi, od strony południowej zwieńczone wysokimi szczytami trójkątnymi. W dachach skrzydeł bocznych znajdują się wystawki. Narożniki elewacji podłużnych skrzydła głównego i partia centralna fasady zwieńczone szczytami sterczynowymi wystającymi ponad połacie dachów, okap dachu przy fasadzie zasłonięty attyką.

Elewacje ceglane, nietynkowane. Skrzydło główne: fasada opracowana symetrycznie. Na osi środkowej trzyosiowy ryzalit sięgający wysokości I p. z głównym otworem drzwiowym i dwoma otworami okiennymi po bokach w partii przyziemia. Wejście umieszczone w odcinkowej blendzie ujętej po bokach filarami i przyporami. Nad blendą płytki balkon ujęty muirowaną balustradą. Powyżej elewacje ryzalitu dzielą cztery otwory okienne, dwa środkowe bliźniacze, odcinkowe, dwa boczne odcinkowe, w ostrołukowo zamkniętych tynkowanych blendach. Nad blendami fryzy wypełnione

glazurowanymi kształtkami. Nad fryzami wznosi się schodkowy szczyt z centralnie umieszczoną dużą rozetą i odcinkowymi otworami okiennymi po bokach. Szczyt podzielony pionowo lizenami ozdobionymi czterema spiralnymi kolumnkami, opartymi na rzeźbach krasnali. Wierchołek szczytu zwieńczony metalowym kwiatonem, narożniki ujęte sterczynami. Narożniki fasady i elewacji podwórzowej ujęte jednoosiowymi, płytkimi ryzalitami. Szczyty sterczynowe z rozetami w polach, spiralnymi kolumnkami wspartymi na rzeźbach krasnali, sterczynami zwieńczonymi metalowymi kwiatonami i maswerkami wypełniającymi pola przy podstawie szczytu i rozety w zwieńczeniach. Elewacje pomiędzy ryzalitami podzielone pionowo płaskimi lizenami i odcinkowo zamkniętymi otworami okiennymi. Dodatkową dekorację stanowią fryzy wypełnione rozetami, gzymsy, parapety otworów okiennych z cegieł glazurowanych i wzory z cegieł glazurowanych wmurowanych w lico fasady i elewacji podwórzowej. Opracowanie elewacji podwórzowej (wystrój architektoniczny) skromniejsze w stosunku do fasady głównej. Zakomponowana jednak na podobnej zasadzie jak fasada. W ryzalitach bocznych zlokalizowane otwory drzwiowe, nad nimi otwory okienne zamknięte odcinkowo umieszczone w ostrołukowych blendach, nad nimi trzy niewielkie otwory okienne zamknięte odcinkowo. StercZYny zwieńczone kwiatonami zachowanymi we fragmentach. Elewacje pomiędzy ryzalitami na parterze wypełnione otworami okiennymi zamkniętymi odcinkowo. Na poziomie I kondygnacji otwory okienne umieszczone w ostrołukowych blendach. Poziom III kondygnacji podzielony rzędem prostokątnych otworów okiennych. Skrzydła boczne z elewacjami sześćoosiowymi, otwory okienne na poziomie parteru wsparte na cokołach, zakomponowane w parach, zamknięte łukiem odcinkowym, umieszczone w ostrołukowych blendach. Otwory okienne na poziomie I kondygnacji oddzielone od parteru dekoracyjnie opracowanymi gzymsami. Elewacja od strony północnej w skrzydle wschodnim z dwuarkadkowym portykiem na poziomie parteru, ostrołukowe arkady podparte koryncką kolumną ustawioną w narożniku na wysokim kamiennym cokole. Na poziomie I kondygnacji znajdują się dwa prostokątne otwory okienne. W skrzydle zachodnim elewacja podzielona otworami okiennymi opracowanymi analogicznie jak w fasadzie. Elewacje południowa (szczytowa), w skrzydle wschodnim zasłonięta w przyziemiu budynkiem gospodarczym, w skrzydle zachodnim bezokienna.

Pierwotne rozplanowanie wnętrza w budynku poczty skrzydła głównego zachowane na poziomie piwnic. Z historycznego układu zachowane również dwie klatki schodowe znajdujące się w trakcie podwórzowym skrzydła głównego.

Z elementów pierwotnego wyposażenia zachowały się: w pomieszczeniach piwnicznych stropy odcinkowe, otynkowane, wsparte na gurtach, w korytarzach stropy odcinkowe, otynkowane, w pomieszczeniach na I p. i wyższych kondygnacjach stropy płaskie, drewniane, belkowe otynkowane oraz żelbetowe otynkowane; żelbetowe schody z granitowymi stopniami i żeliwnymi balustradami z ozdobnie opracowanymi słupkami; częściowo zachowana drewniana stolarka drzwiowa i okienna: stolarka drzwi zewnętrznych w elewacji podwórzowej (południowej): drzwi dwuskrzydłowe z nadświetlem i słupkiem przymykowym, pomalowane na kolor zielony, skrzydła dolne, nadświetle i słupek opracowane dekoracyjnie, snycersko, górna część skrzydeł przeszklona; drzwi dwuskrzydłowe z nadświetlem, pomalowane na kolor zielony, skrzydła dolne pełne, górna część skrzydeł przeszklona; drewniana stolarka okienna w skrzydłach bocznych: ościeżnicowa, dwuskrzydłowa, podzielona słupkami i profilowanymi ślęmionami oraz szczeblinkami dzielącymi skrzydła na wąskie, prostokątne kwatery; kraty w trzech oknach piwnicznych od strony fasady, kute w formach ażurowych rozet oraz kratownicy ozdobionej rozetkami w formie prętów o zaokrąglonych końcówkach; dwa trójkątne pola ozdobione reliefami z emblematami poczty i telegrafu w centralnym ryzalicie fasady przy podstawie rozety; bogaty dekoracyjny detal architektoniczny typu: gzymsy, fryzy, rzeźby krasnali, kwiatony wykonane z blachy cynkowej zdobiące stercZYny szczytów;

Budynki magazynowe (dawne zaplecze poczty) zlokalizowane w południowej części działki. Budynek magazynowy przylegający do skrzydła wschodniego (głównego budynku poczty) pod kątem

prostym, zbudowany z cegły ceramicznej, założony na planie wydłużonego prostokąta, podpiwniczony, parterowy przykryty dachem pulpitowym. Połacie dachu wysunięte znacznie poza lico elewacji podwórzowej oparte na profilowanych krokwiach, tworzą okap chroniący rampy znajdujące się przy wejściach. Dodatkowym zabezpieczeniem ramp są współcześnie wykonane daszki oparte na stalowych prętach. Elewacje ceglane. Elewacja od strony ulicy Armii Krajowej (południowej) podzielona lizenami opartymi na cokołach, otworami okiennymi zamkniętymi łukami odcinkowymi, w tym dwa otwory umieszczone w ostrołukowych blendach oraz zwieńczona attyką podzieloną blendami zamkniętymi łukami koszowymi. Od strony południowo-wschodniej elewacja bezokienna, otynkowana. Elewację od strony podwórza (północną) w poziomie parteru dzielą dwa otwory drzwiowe i otwory okienne zamknięte łukiem odcinkowym, zabezpieczone kratami. Lico elewacji opracowane w podobny sposób jak fasada budynku głównego poczty, wykonane w formie geometrycznych wzorów wkomponowanych w murze. Tuż pod okapem biegnie ząbkowy fryz z wypustkami. W licu wypustek widnieją żelazne śruby ściąg. Okna w poziomie piwnic zabezpieczone jednoskrzydłowymi okiennicami.

Budynek magazynowy przyległy równolegle do wyżej opisanego budynku magazynowego. Założony na planie trapezu, podpiwniczony, jednokondygnacyjny, przykryty dachem dwuspadowym z elewacjami szczytowymi od strony zachodniej i wschodniej. W elewacji zachodniej umieszczone wejście do wnętrza zamknięte łukiem odcinkowym, nad nim dwa małe otwory okienne doświetlające wnętrze. Wejście flankowane otworami okiennymi o formie wąskich otworów szczelinowych zakończonych trójkątnie. Elewacje wschodnia i zachodnia zwieńczone trójkątnymi szczytami podzielonymi dwoma sterczynami i dwoma lizenami. Elewacja podwórzowa (północna) z dwoma wąskimi wejściami zamkniętymi łukami odcinkowymi oraz dwoma szerokimi bramami zamkniętymi również łukami odcinkowymi ze stolarką drzwiową wykonaną współcześnie.

W w/w budynkach poza wyżej wymienionymi elementami pierwotnego wyposażenia, ochronie konserwatorskiej podlega, zachowana oryginalna bryła, kompozycja elewacji wraz z bogatym detalem architektonicznym, wykrój otworów okiennych i drzwiowych, kształt, konstrukcja, materiał z jakiego została wykonana historyczna stolarka okienna, drzwiowa.

Reasumując, w ocenie ZWKZ w Szczecinie analiza materiału dowodowego sprawy oraz w oparciu o materiały źródłowe i przeprowadzone oględziny wskazuje i udowadnia, iż zespół budynków dawnej poczty: budynek główny poczty, 2 budynki magazynowe (dawnie zaplecze dla budynku poczty) zlokalizowanych na nieruchomości gruntowej nr 166 obręb 0012 miasta Kołobrzeg, gm. Kołobrzeg, pow. Kołobrzeg, posiadają walory zabytkowe, mają zachowaną oryginalną substancję zabytkową oraz spełniają wymogi definicji legalnej zabytku zgodnie z art. 3 pkt.1, 2 oraz art. 6 ust. 1 pkt 1 lit. c, ustawy o ochronie zabytków i opiece nad zabytkami. Posiadają wszystkie wyżej cytowane wartości – historyczne, artystyczne oraz naukowe, które predysponują przedmiotowy obiekt do objęcia ochroną konserwatorską poprzez wpis do rejestru zabytków. Są świadkiem historii, zachowanym przykładem architektury użytku publicznego, miejscem prezentującym działalność i rozwój państwowej poczty w mieście Kołobrzeg i regionu na początku XX w. (wartość historyczna). Z architektonicznego punktu widzenia przedmiotowe obiekty zachowane w pierwotnej formie, posiadające eklektyczne cechy stylowe, zarówno wewnątrz jak i na zewnątrz obiektu (oryginalna bryła z dekoracyjnym detalem architektonicznym typu: gzymsy, fryzy, rzeźby krasnali, kwiatony wykonane z blachy cynkowej zdobiące sterczyny szczytów; zachowanym częściowo pierwotnym układem przestrzennym wewnątrz, zachowanymi w budynku głównym poczty wyżej wymienionymi historycznymi elementami pierwotnego wyposażenia: w pomieszczeniach piwnicznych stropy odcinkowe, otynkowane, wsparte na gurtach, w korytarzach stropy odcinkowe, otynkowane, w pomieszczeniach na I p. i wyższych kondygnacjach stropy płaskie, drewniane, belkowe otynkowane oraz żelbetowe otynkowane; żelbetowe schody z granitowymi stopniami i żeliwnymi balustradami z ozdobnie opracowanymi słupkami; częściowo zachowana drewniana stolarka drzwiowa i okienna: stolarka drzwi

zewnątrznych w elewacji podwórzowej(południowej): drzwi dwuskrzydłowe z nadświetlem i słupkiem przymykowym, pomalowane na kolor zielony, skrzydła dolne, nadświetle i słupek opracowane dekoracyjnie, snycersko, górna część skrzydeł przeszklona; drzwi dwuskrzydłowe z nadświetlem, pomalowane na kolor zielony, skrzydła dolne pełne, górna część skrzydeł przeszklona; drewniana stolarka okienna w skrzydłach bocznych: ościeżnicowa, dwuskrzydłowa, podzielona słupkami i profilowanymi ślęmionami oraz szczeblinkami dzielącymi skrzydła na wąskie, prostokątne kwatery; kraty w trzech oknach piwnicznych od strony fasady, kute w formach ażurowych rozet oraz kratownicy ozdobionej rozetkami w formie prętów o zaokrąglonych końcówkach; dwa trójkątne pola ozdobione reliefami z emblematami poczty i telegrafu w centralnym ryzalicie fasady przy podstawie rozety), obiekty zachowane w pierwotnej formie z zachowaną bryłą i bogatym detalem architektonicznym na zewnątrz obiektu, w przypadku budynków magazynowych (pomocniczych) potwierdza, że posiadają wartość artystyczną i architektoniczną.

Zabudowa ta stanowi równocześnie doskonały przykład przemian, jakie dokonywały się w kształtowaniu przestrzeni na początku XX w. oraz jest cennym źródłem naukowym, pod względem genezy formy, rozwiązań artystycznych i technologicznych (zespół zabudowy dawnej poczty z dekoracyjnym detalem architektonicznym, pierwotnym wyposażeniem stanowi cenny przykład ceglanej architektury użyteczności publicznej, charakterystycznej dla terenu dawnego Pomorza z początku XX w.) Obiekty te posiadają również wartość naukową, gdyż są cennym przykładem historii i rozwoju państwowej poczty w przedwojennym mieście Kołobrzeg. W kontekście rozwoju usług pocztowych w regionie, może stanowić znaczące źródło do prowadzenia naukowych i dydaktycznych badań nad tym tematem. Może być także cennym źródłem rozwoju kulturalnego, atrakcją turystyczną regionu i miasta podnosząc rangę terenu, na którym zlokalizowany jest przedmiotowy zespół zabudowy. Wobec spełnienia powyższych przesłanek merytorycznych i prawnych orzeczono jak w sentencji niniejszej decyzji.

Pouczenie

Od decyzji niniejszej przysługuje stronom na podstawie art.127 § 1 i art.129 § 1 i 2 Kpa - odwołanie do Ministra Kultury i Dziedzictwa Narodowego(ul. Kopernika 36/40, 00-924 Warszawa) w terminie 14 dni od daty jej doręczenia, za moim pośrednictwem.



Zachodniopomorski Wojewódzki
Konserwator Zabytków
Ewa Stanecka
Ewa Stanecka

załączniki:

1/ opieczętowna mapa w skali 1: 500;

Otrzymują :

1. Orange Polska S.A. , Al. Jerozolimskie 160, 02-326 Warszawa.
2. Skarb Państwa reprezentowany przez Powiat Kołobrzeg, ul. Plac Ratuszowy 1, 78-100 Kołobrzeg.
3. a/a.

Do wiadomości:

1- 2.Starostwo Powiatowe, Pl. Ratuszowy 1, 78-100 Kołobrzeg, - Nadzór Budowlany, -Ewidencja Gruntów, ③) Urząd Miasta w Kołobrzegu, ul. Ratuszowa 13, 78-100 Kołobrzeg, 4. Sąd Rejonowy, Wydz. Ksiąg Wieczystych, ul. Katedralna 13, 78-100 Kołobrzeg, 5. Wojewódzki Urząd Ochrony Zabytków w Szczecinie, Delegatura w Koszalinie, ul. Andresa 34, 75-626 Koszalin 6. Miejski Konserwator Zabytków w Kołobrzegu, ul. Ratuszowa 13, 73-100 Kołobrzeg, 7. Narodowy Instytut Dziedzictwa, ul. Kopernika 36/40, 00-924 Warszawa.

STAROSTA KOŁOBRZESKI

Poświadcza się zgodność niniejszej kopii z treścią materiału państwowego zasobu geodezyjnego i kartograficznego

P.3208.

(Identyfikator ewidencyjny materiału zasobu)

6642. 1355.2015
Nr kant. zamówienia

INSPEKTOR

03 WRZ. 2015

Zbigniew Wojtaszek

Data poświadczenia

Pieczęć i podpis osoby reprezentującej organ

Układ wsp.

Województwo: zachodniopomorskie

Powiat: kołobrzeski

Jednostka ewidencyjna: 320801_1, Kołobrzeg (gm. miejska)

Obręb: 0012, 12

Działka: 166

MAPA ZASADNICZA

SKALA 1:500

GRANICA WPISU DO REJESTRU

plaskich: 2000 strefa 5 (15'), układ odn.: Kronsztadt 86

ZALĄCZNIK DO DECYZJI NR 1113/10


Z DNIA 10.08.2016 R.

ZNAMK DZ. 5130.15.2016.AR

ZABYTEKÓW DAWNEGO BUDYNKU POCITY I DWÓCH BUDYNKÓW MAGAZYNOWYCH

Zachodniopomorski Wojewódzki Konserwator Zabytków w Szczecinie
ul. Armii Krajowej 4
tel. 91 435 70 66/82, 91 488 18 84

Ewa Stanek

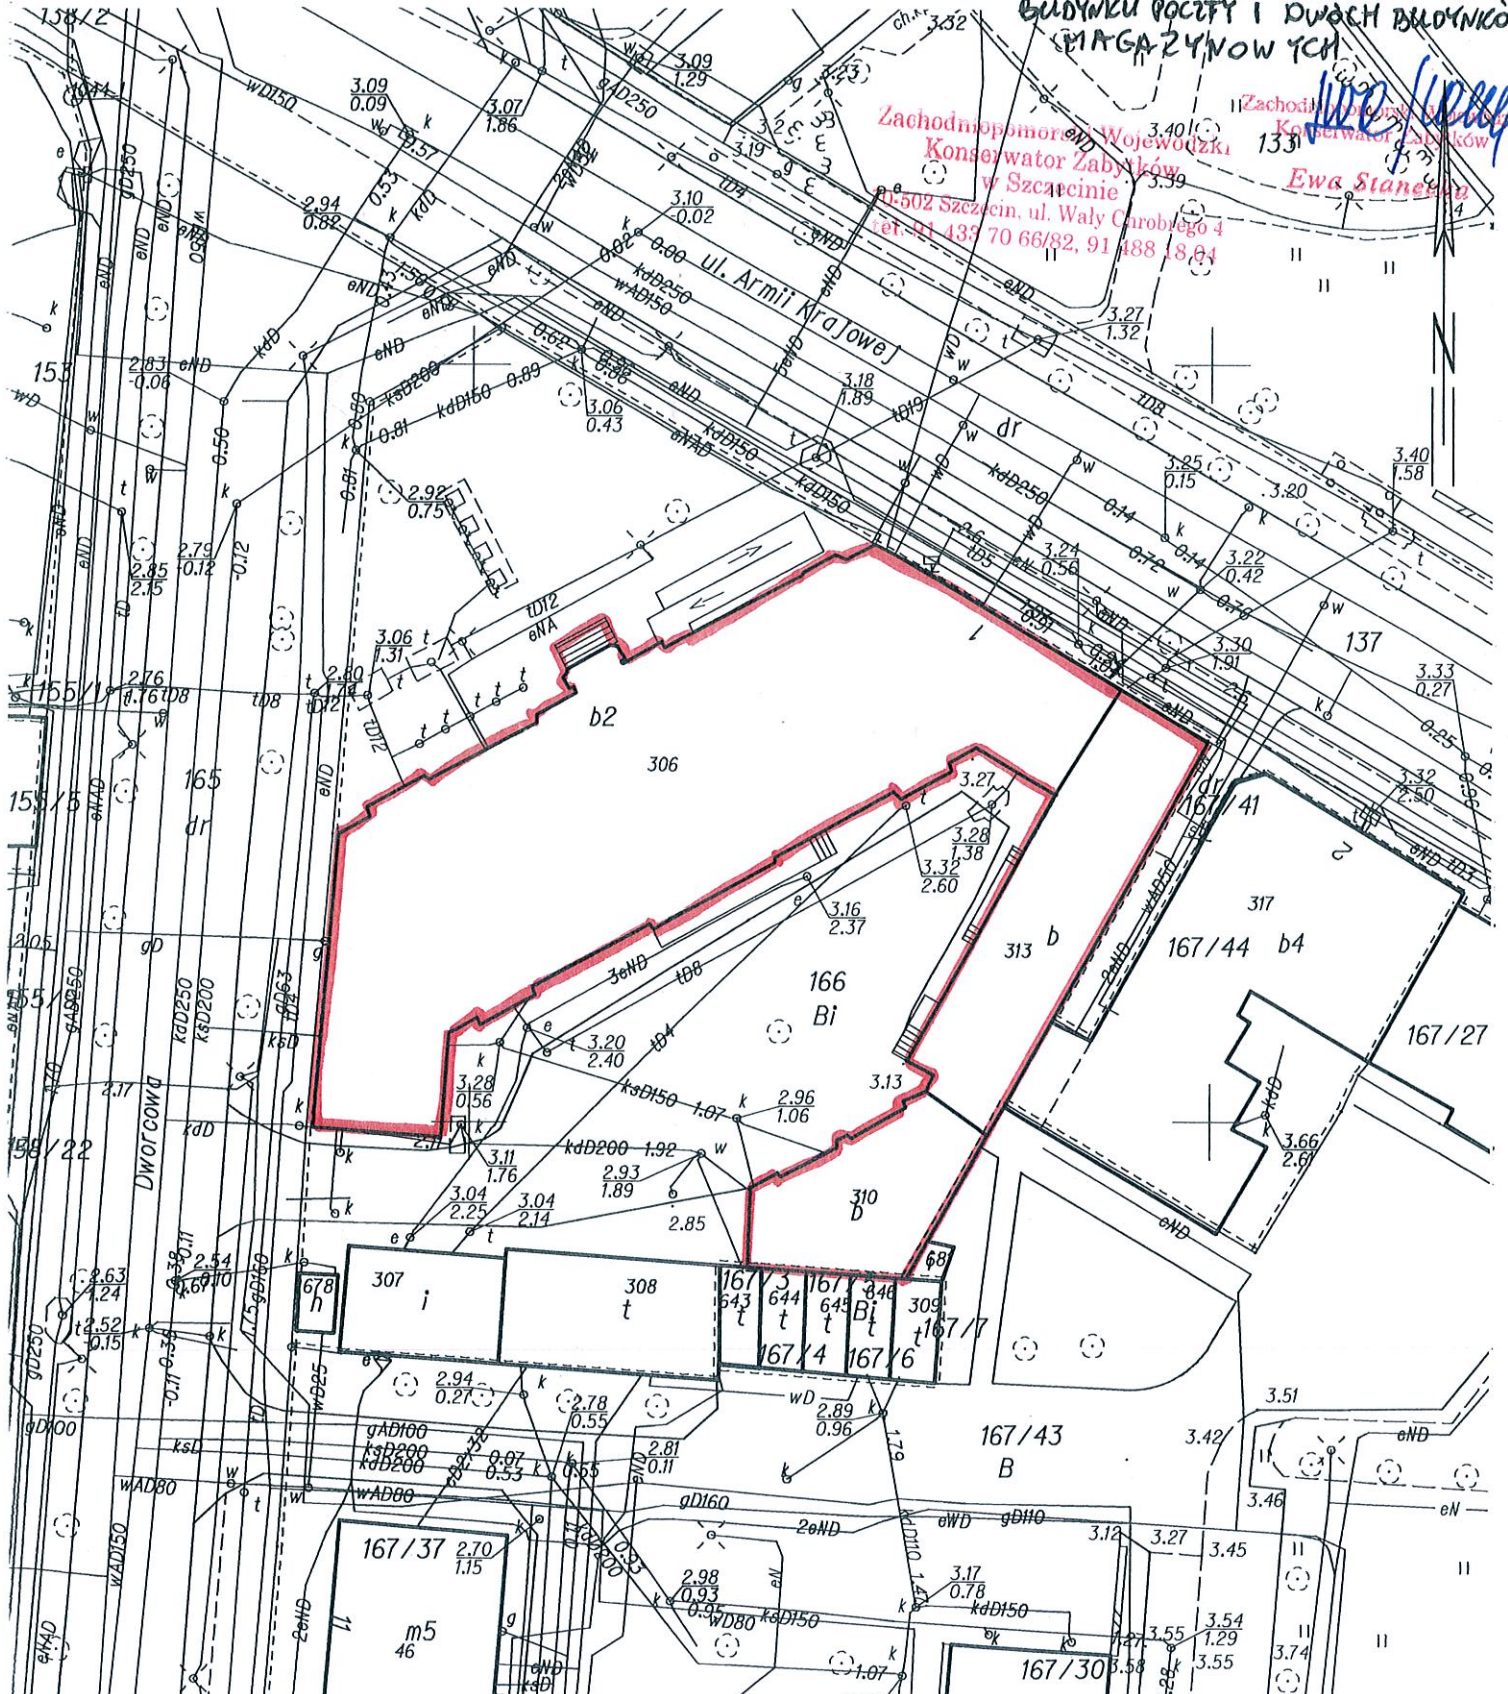

Kołobrzeg dn. 2015-09-30
Sporządził(a) wydruk: Zbigniew Wojtaszek

Mapa nieaktualna
nie może służyć
do celów projektowych