


MAPA EWIDENCJI GRUNTÓW

SKALA 1:2000

Układ wsp. płaskich: 2000 strefa 5 (15'), układ odn.: Kronsztadt 86
obr. 4 0004: dz. 1/5, 2, 5/8, 42, 43/5, 43/7, 178/1, 178/2

Województwo: zachodniopomorskie
Powiat: kołobrzeski
Jednostka ewidencyjna: 320801_1, Kołobrzeg (gm. miejska)
Obręb: 0004, 4

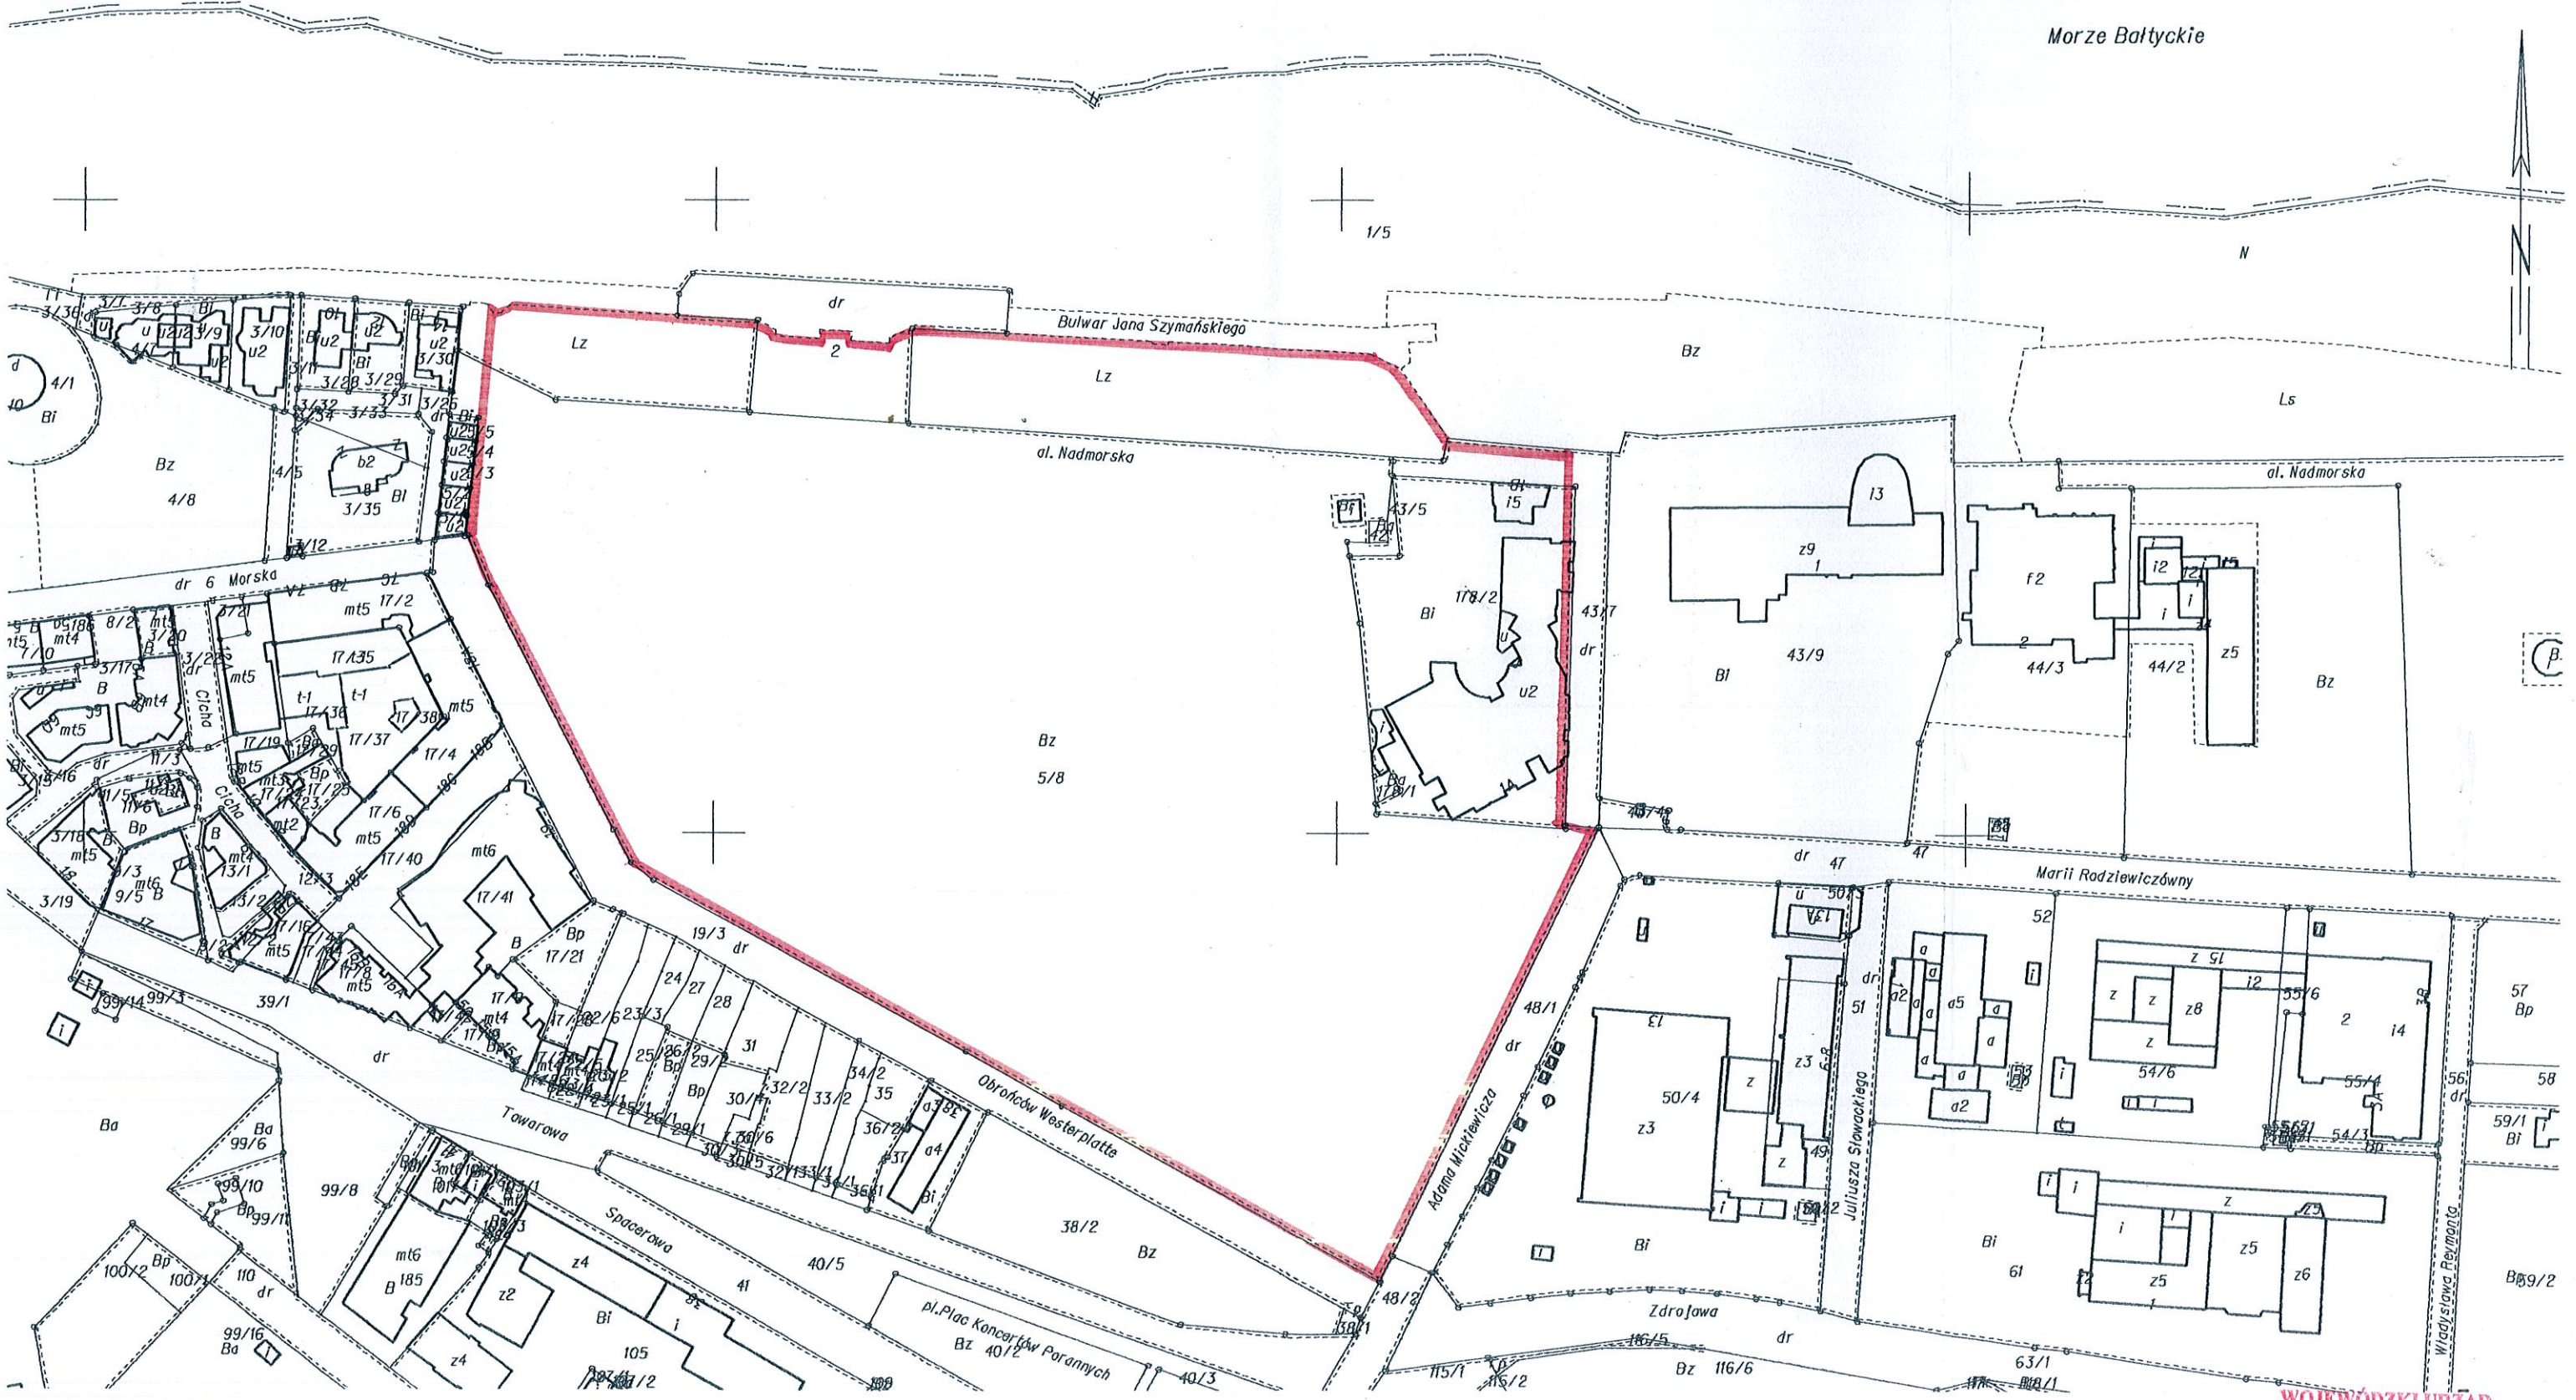

Kołobrzeg dn. 2016-06-02
Sporządził(a) wydruk: Zbigniew Wołtaszek

GRANICĄ WPISU DO REJESTRU ZABYTKÓW PARKU IM. STEFANA ŻEROMSKIEGO (CAWNIĘJ PARK PRZY POMNIKU ZAŚLUBIŃ Z MORZEM)

ZABĄCZNIK DO PISMA DEŚNWO. 13.2016.1W
z dnia 11.07.2016r.

WOJEWÓDZKI URZĄD
Zachodniopomorski Wojewódzki
Konservator Zabytków
Ewa Stanecka
OCHRONY ZABYTKÓW W SZCZECINIE
70-502 Szczecin, ul. Wały Chrobrego 4
tel./fax 91 433-70-66, tel. 91 488-18-04
NIP 851-20-22-807