

Adresat:
Wg rozdzielnika

ZAWIADOMIENIE

Zachodniopomorski Wojewódzki Conservator Zabytków w Szczecinie zawiadamia, że obiekt, tj. pozostałości umocnień twierdzy kołobrzesckiej: a) przyczółek położony w pobliżu Rowu Drzewnego, b) tzw. „Reduta Schilla” – przyczółek położony na Wyspie Solnej w widłach rzeki Parsęty i Rowu Drzewnego, c) przyczółek przy wejściu do portu (obecnie Latarnia Morska), położone w mieście Kołobrzeg, gmina miasto Kołobrzeg, wpisane do księgi rejestru zabytków decyzją Wojewódzkiego Conservatora Zabytków w Koszalinie znak: KL.IV-0a/10/64 z dnia 10 kwietnia 1964 r., pod nr 376, został przepisany z księgi rejestru zabytków nieruchomości województwa koszalińskiego do księgi rejestru zabytków nieruchomości województwa zachodniopomorskiego pod nowym nr **A – 1880** jako pozostałości umocnień twierdzy kołobrzesckiej, w skład których wchodzi.:

- a) przyczółek położony w pobliżu Rowu Drzewnego (tj. Reduta Solna - część działki nr 5/2, część działki nr 11 obręb 0003 Kołobrzeg) – załącznik nr1
- b) tzw. „Reduta Schilla” – przyczółek położony na Wyspie Solnej w widłach rzeki Parsęty i Rowu Drzewnego (tj. Reduta Morast - część działki nr 173/7 obręb 0004 Kołobrzeg) – załącznik nr 2
- b) przyczółek przy wejściu do portu, obecnie Latarnia Morska (tj. ujście z Latarnią Morską - działka nr 4/1, część działki nr 4/8 obręb 0004 Kołobrzeg) – załącznik nr 3,

położone w mieście Kołobrzeg, gmina miasto Kołobrzeg.

ZWKZ w Szczecinie informuje, iż w zgodzie z art. 140 pkt. 1 i art. 142 ustawy z dnia 23 lipca 2003 r. o ochronie zabytków i opiece nad zabytkami (Dz. U. z 2018, poz. 2067 ze zm.) decyzje o wpisie do rejestru zabytków, których oryginały są w posiadaniu wojewódzkiego conservatora zabytków, zachowują ważność, tj. pozostają w obrocie prawnym. Natomiast niniejsze zawiadomienie informuje o nadaniu nowego numeru rejestru, podporządkowanego obiektom, bez zmiany treści decyzji. Zasady prowadzenia rejestru zabytków określa ustawa o ochronie zabytków i opiece nad zabytkami z dnia 23 lipca 2003 roku oraz rozporządzenie Ministra Kultury i Dziedzictwa Narodowego z dnia 26 maja 2011 roku w sprawie prowadzenia rejestru zabytków, krajowej, wojewódzkiej i gminnej ewidencji zabytków oraz krajowego wykazu zabytków skradzionych lub wywiezionych za granicę niezgodnie z prawem.

Zastępca Zachodniopomorskiego
Wojewódzkiego Conservatora
Zabytków

mgr Tomasz Wolender

W załączeniu:

1. kserokopia decyzji o wpisie do rejestru zabytków oraz załączniki graficzne (*granice ochrony prawnej w/w obiektu zaznaczono kolorem czerwonym na załącznikach graficznych, stanowiących integralną część niniejszego zawiadomienia*)
2. pouczenie o skutkach wpisu do rejestru zabytków

Otrzymują:

1. Gmina Miasto Kołobrzeg, ul. Ratuszowa 13, 78-100 Kołobrzeg
- ② Prezydent Miasta Kołobrzeg, ul. Ratuszowa 13, 78-100 Kołobrzeg
3. „Zarząd Portu Morskiego Kołobrzeg” Sp. z o.o., ul. Portowa 41, 78-100 Kołobrzeg
4. Chorągiew Zachodniopomorska Związku Harcerstwa Polskiego z siedzibą w Szczecinie, ul. Ogińskiego 15, Szczecin
Adres do korespondencji: ul. Słowińców 1, 781-00 Kołobrzeg

Do wiadomości:

1. Starostwo Powiatowe w Kołobrzegu, Plac Ratuszowy 1, 78-100 Kołobrzeg – Nadzór Budowlany
2. Starostwo Powiatowe w Kołobrzegu, Plac Ratuszowy 1, 78-100 Kołobrzeg – Ewidencja Gruntów
3. Sąd Rejonowy w Kołobrzegu, V Wydział Ksiąg Wieczystych, ul. Katedralna 13, 78-100 Kołobrzeg
4. Narodowy Instytut Dziedzictwa, ul. Kopernika 36/40, 00-924 Warszawa
5. Wojewódzki Urząd Ochrony Zabytków w Szczecinie – Delegatura w Koszalinie, ul. Zwycięstwa 125, 75-950 Koszalin

ODPIS

PREZYDIUM
Wojewódzkiej Rady Narodowej
Wydział Kultury
Wojewódzki Konserwator Zabytków
w Koszalinie

Koszalin, dnia 10 kwietnia 1964 r.

L. dz. Kl. IV-Oa/10/64

Nr rejestru 376

DECYZJA

w sprawie wpisania dobra kultury do rejestru zabytków.

Na podstawie art. 4 i 14 Ustawy z dnia 15. II. 1962 r. o ochronie dóbr kultury i o muzeach (Dz. U. nr 10, poz. 48) i art. 99 Kodeksu Postępowania Administracyjnego wpisuje się do rejestru zabytków województwa koszalińskiego Pozostałość umocnień twierdzy kołobrzesckiej:

a) przyczółek położony w pobliżu Rowu Drzewnego, b) tzw. "Reduta Schilla" - przyczółek położony na Wyspie Solnej w widłach rzeki Parsęty i Rowu Drzewnego, c) przyczółek przy wejściu do portu (obecnie Latarnia Morska) - w Kołobrzegu

Uzasadnienie: pozostałości te stanowią przykład dawnych umocnień twierdzy kołobrzesckiej - wznieszonych od około 1630 do III ćwierci XIX wieku.

Decyzji niniejszej na podstawie art. 100 § 1 Kodeksu Postępowania Administracyjnego nadaje się rygor natychmiastowej wykonalności. Od decyzji tej przysługuje odwołanie do Ministerstwa Kultury i Sztuki za pośrednictwem Wojewódzkiego Konserwatora Zabytków w Koszalinie w ciągu 14 dni od dnia doręczenia decyzji.

Odpisy decyzji otrzymują:

- 1) ZW LOK w Koszalinie
- 2) LOK Klub Morski w Kołobrzegu
- 3) ZHP Bałt. Hufiec Morski Kołobrzeg
- 4) Zarząd Portu Kołobrzeg
- 5) Prezydium PRN, Wydz. Kultury Kołobrzeg
- 6) " " Wydz. B. U. i A. "
- 7) Prezydium WRN, " " w/m
- 8) Min. Kult. i Sztuki ZMiOZ Warszawa

GŁÓWNY KONSERWATOR ZABYTKÓW
WOJEWÓDZKI KONSERWATOR ZABYTKÓW

mgr inż. arch. Feliks Ptaszyński

(imię i nazwisko)

Decyzja niniejsza jest ostateczna
w administracyjnym toku
instancji i podlega wykonaniu
Szczecin, dnia 21.04.2020

Zastępca Zachodniopomorskiego
Wojewódzkiego Konserwatora
Zabytków
mgr Tomasz Wolender

Poswiadcza się zgodność niniejszej kopii z treścią materiału państwowego zasobu geodezyjnego i kartograficznego

P.3208.

594.2018
INSPEKTOR

05 KWI. 2018

Zbigniew Wojtaszek
INSPEKTOR


Data poświęcenia

Województwo: zachodniopomorskie
Powiat: kołobrzeski
Jednostka ewidencyjna: 320801_1, Kołobrzeg (gm. miejska)
Obręb: 0004, 4
Działka: 4/1

ZAŁĄCZNIK
NR 3

MAPA ZASADNICZA
SKALA 1:500

Układ odniesienia: PL-ETRF89, układ wsp. płaskich: PL-2000 strefa 5 (15°), układ wys.: PL-KRON86-NH

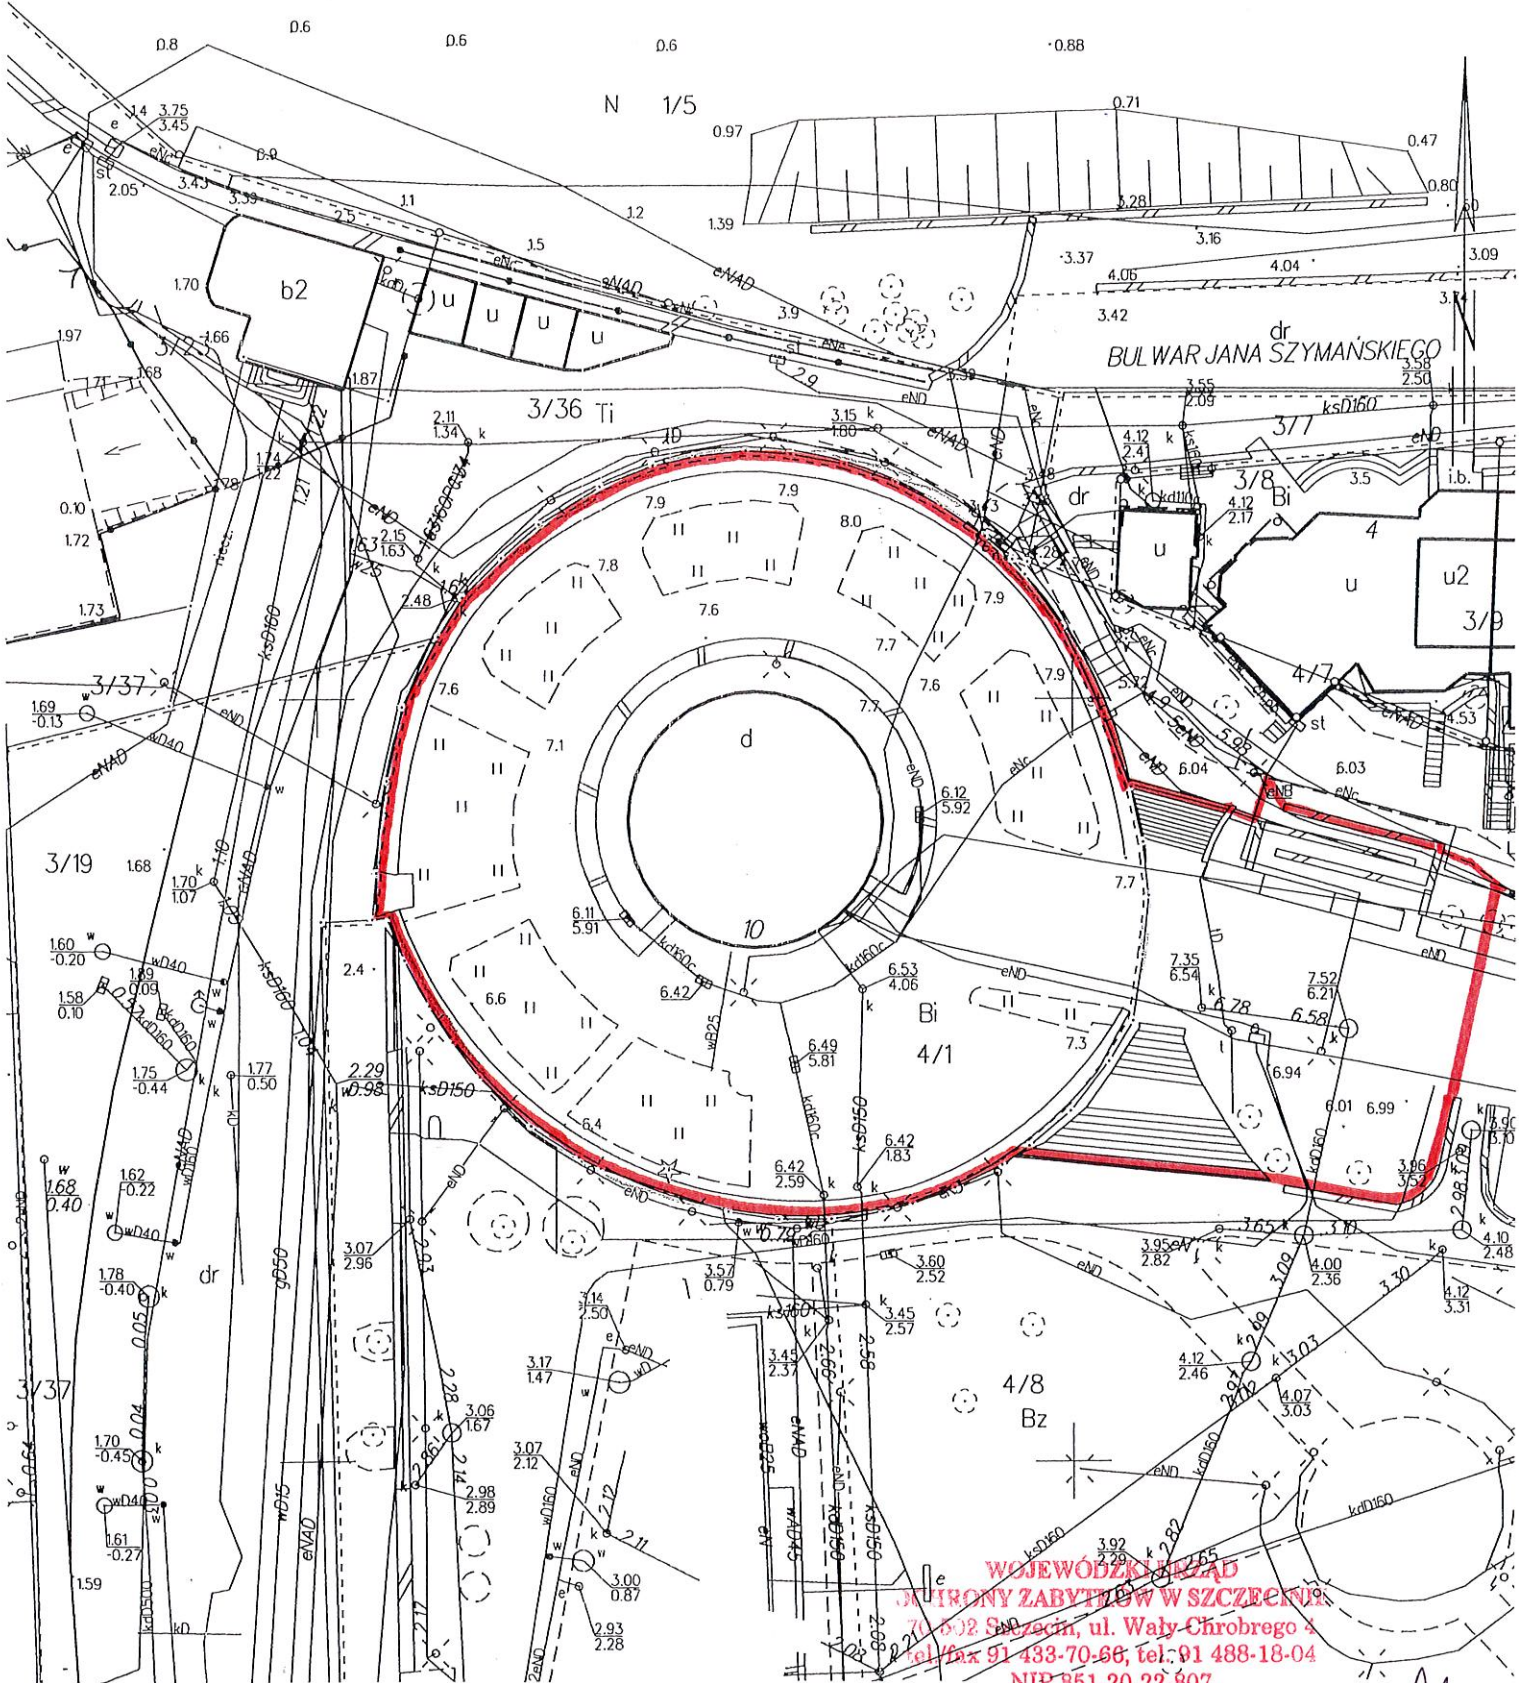

WOJEWÓDZKI URZĄD
CIOTRONY ZABYTŁÓW W SZCZECINIE
70-012 Szczecin, ul. Wały Chrobrego 4
tel./fax 91 433-70-66; tel. 91 488-18-04
NIP 851-20-22-807

Kołobrzeg dn. 2018-04-05
Sporządził(a) wydruk: Zbigniew Wojtaszek

GRANICA WPISU DO
REPERU ZABYTŁÓW

ZA ZGODNOŚĆ
Z ORYGINAŁEM

30.01.2018