


WOJEWODZKI URZĄD
 OCHRONY ZABYTKÓW W SZCZECINIE
 70-536 Szczecin, ul. Kuśnierska 14A
 tel./fax 433-70-66
 centrala 433-70-66, 433-70-82, tel. 488-18-0
 e-mail: sekretariat@wzkz.szczecin.pl

WYDRYŚ Z MAPY EWIDENCYJNEJ
 SKALA 1:1000
 obr. 12 0012: dz. 234/1, 235/3
 Sekcje mapy: 5.217.25.24.3

ZA ZGODNOŚĆ
 Z ORYGINAŁEM

02.01.2012
 Bz

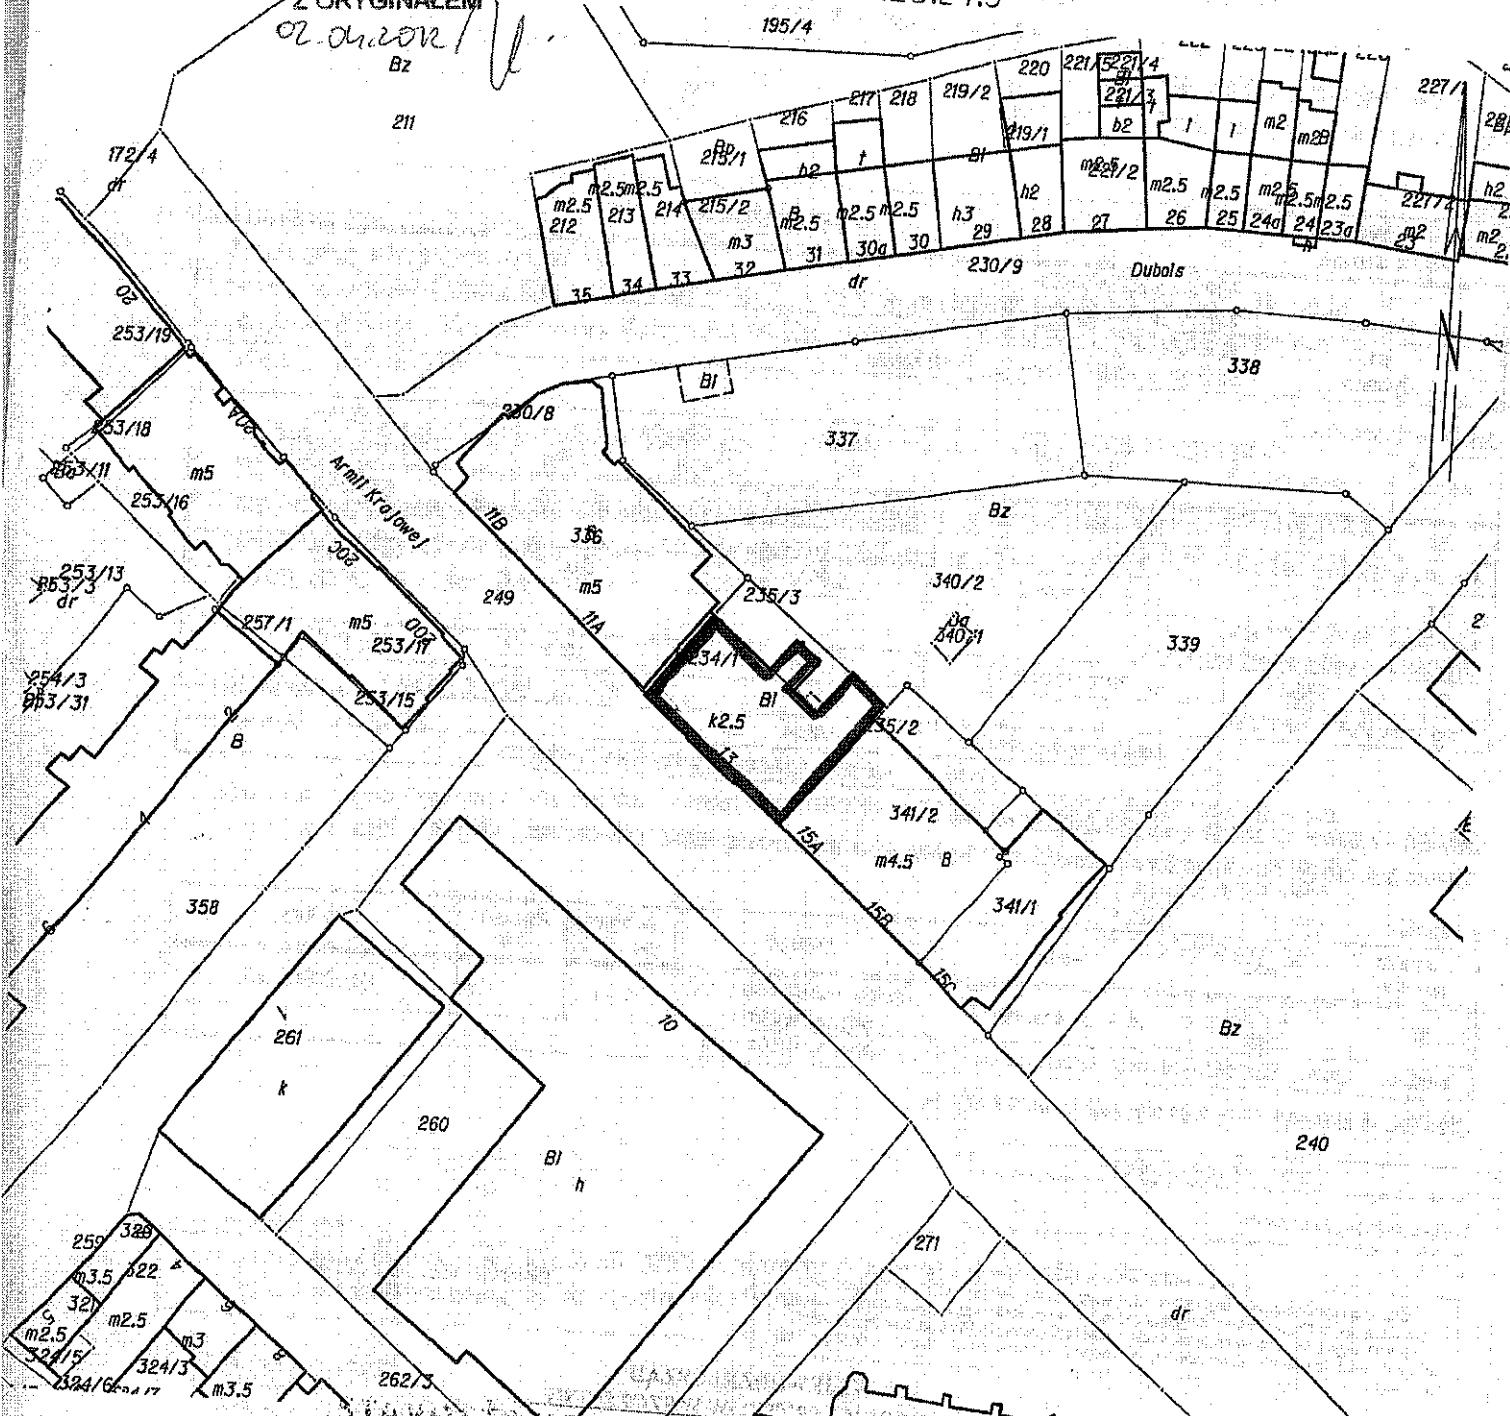

STAROSTA KOŁOBRZESKI
 WYDZIAŁ GEODEZJI I GOSPODARKI
 NIERUCHOMOŚCIAMI
 Reprodukowanie, rozpowszechnianie i rozprowadzanie niniejszego
 dokumentu wymaga zezwolenia, o którym mowa w art. 18 ustawy
 z dnia 17 maja 1989 r. - Prawo geodezyjne i kartograficzne
 (Dz. U. z 2005 r. Nr 240, poz. 2027, z późniejszymi zmianami)
 Kolobrzeg, dnia 13 LUT. 2012 r. up. STAROSTA
 (2) *[Signature]*
 INSPEKTOR

STAROSTA KOŁOBRZESKI
 WYDZIAŁ GEODEZJI I GOSPODARKI
 NIERUCHOMOŚCIAMI
 Poswiadcza się zgodność niniejszej mapy z oryginałem przyjętym
 do powiatowego zasobu geodezyjnego i kartograficznego
 w dniu
 i zaewidencjonowanym pod nr 117/2012
 Niniejsza mapa nie może służyć do celów projektowych.
 Kolobrzeg, dnia 13 LUT. 2012 r. Z up. STAROSTA
 (3) *[Signature]*